


F-ガーデン田上 区画図

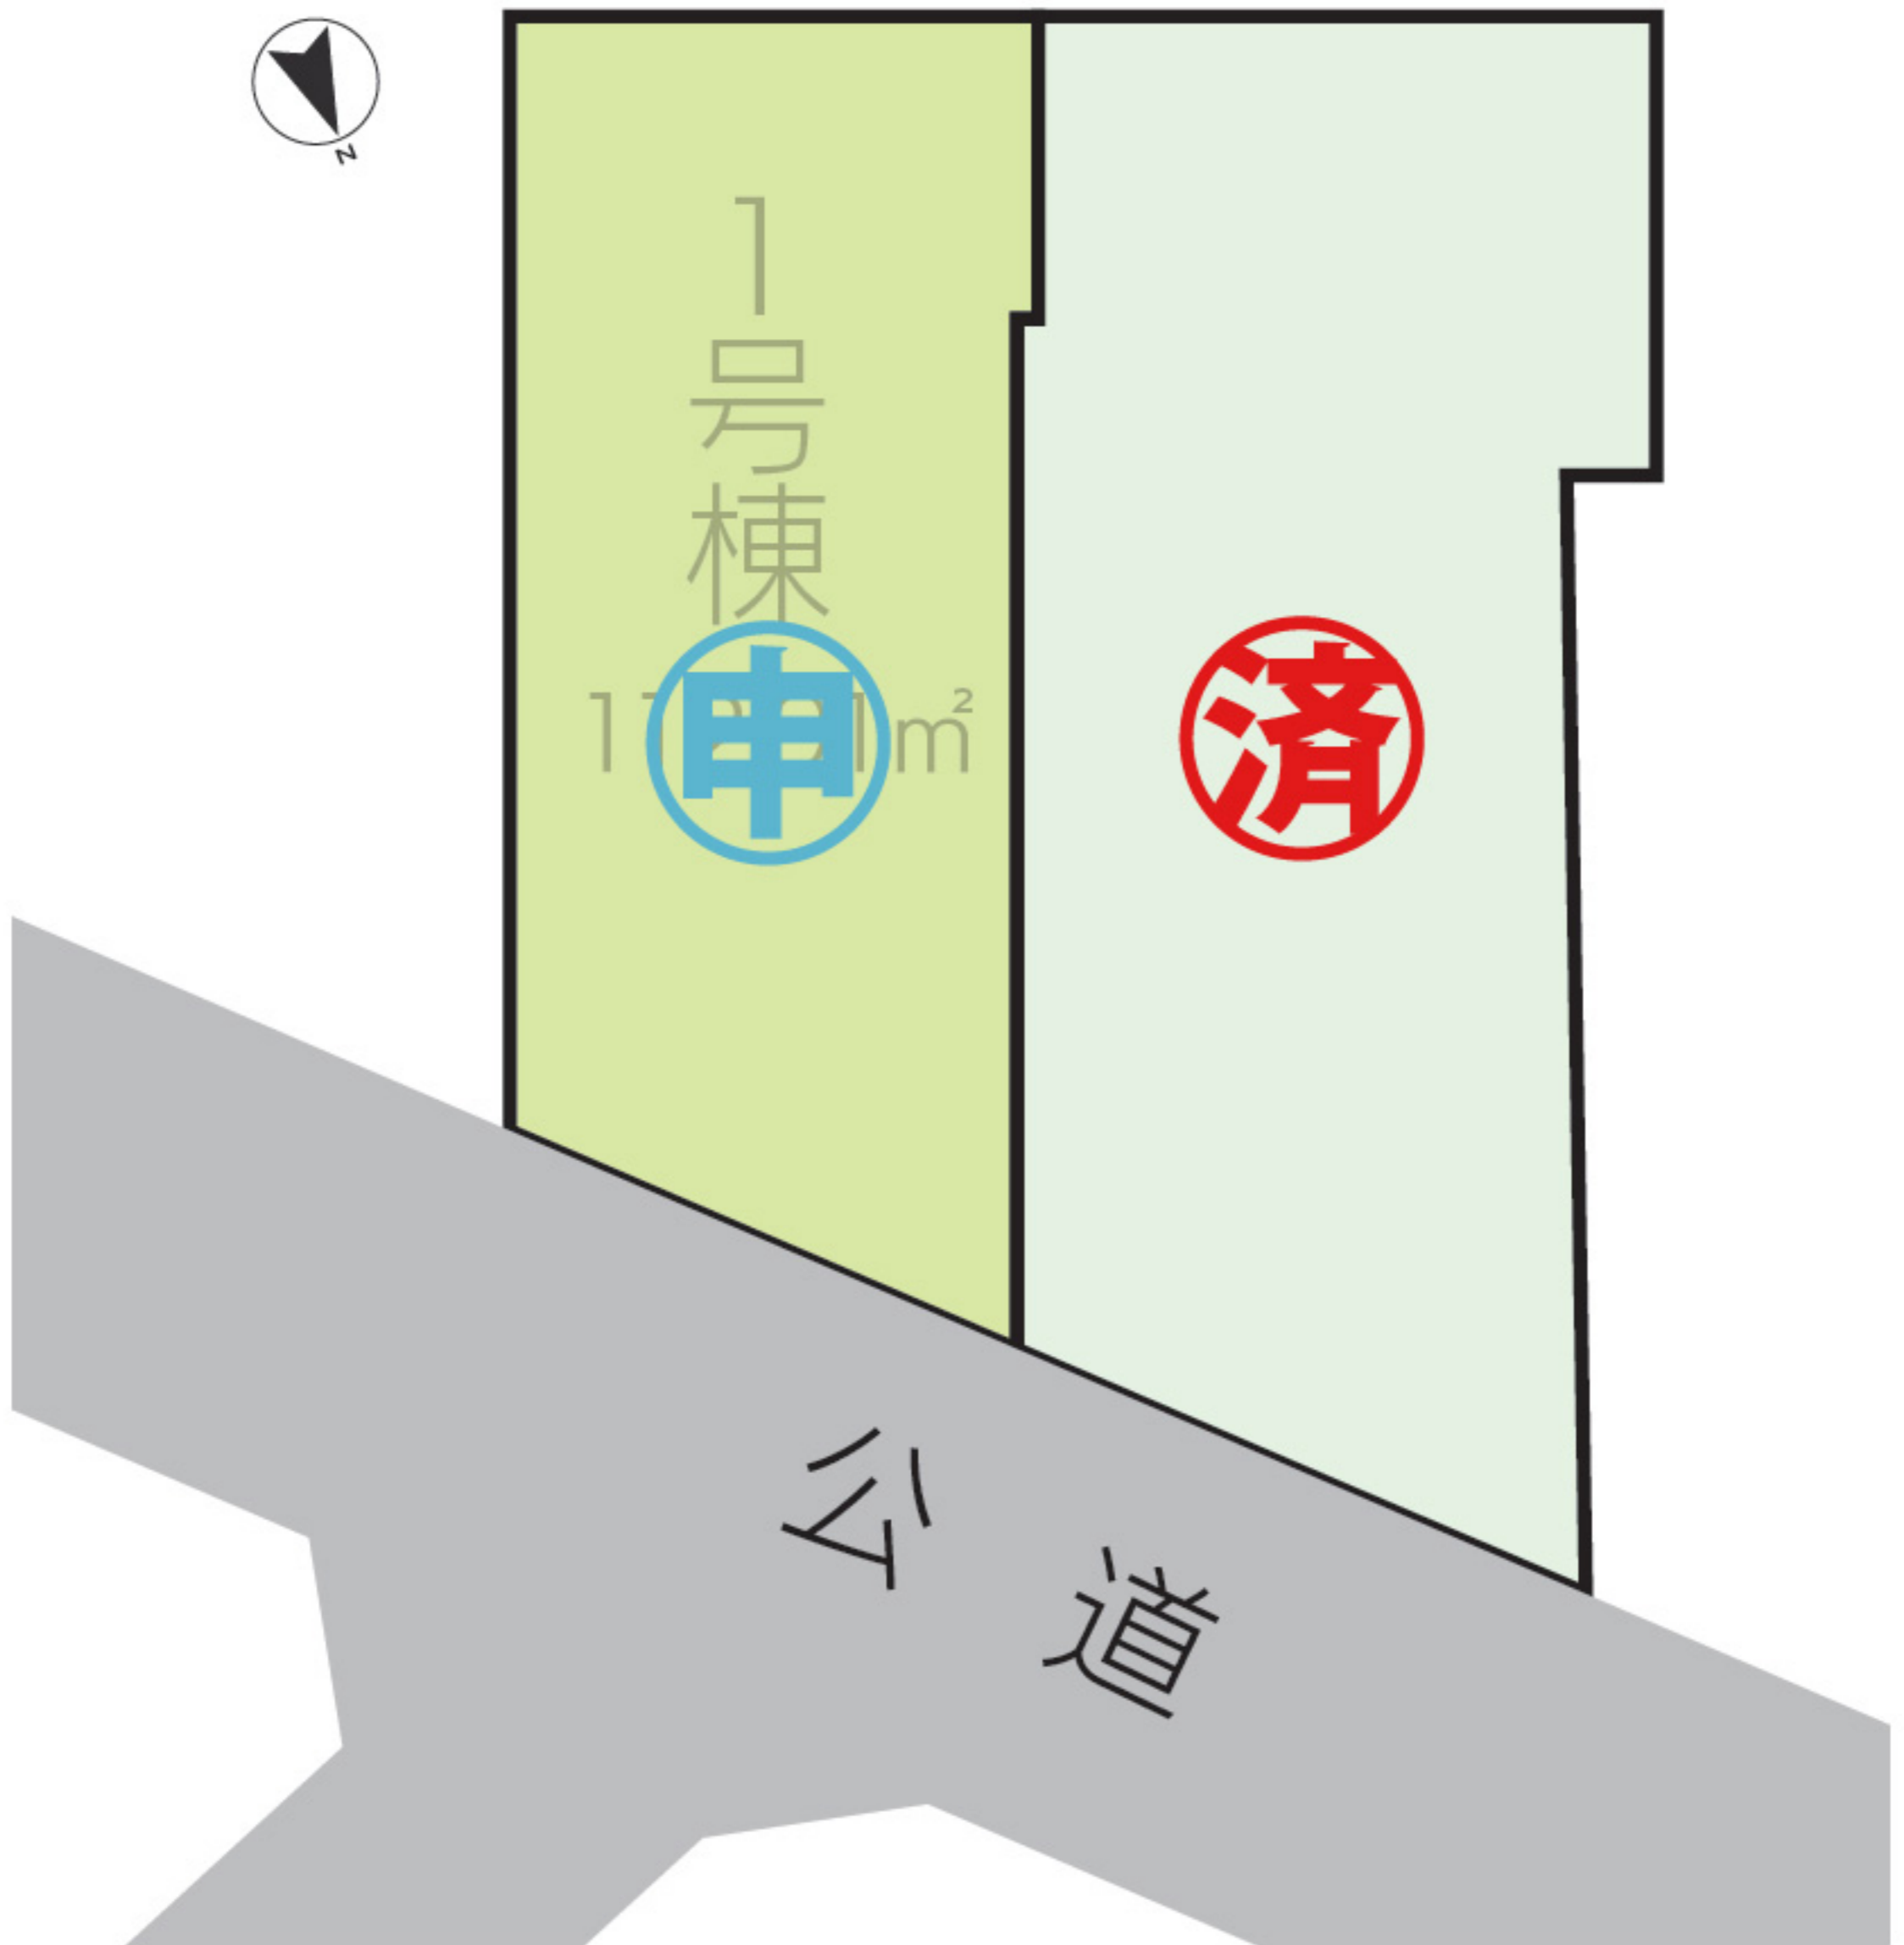

契約済み

申込みあり

※表示の概要は令和6年7月16日現在のものです。
次回更新予定日：令和6年7月29日