
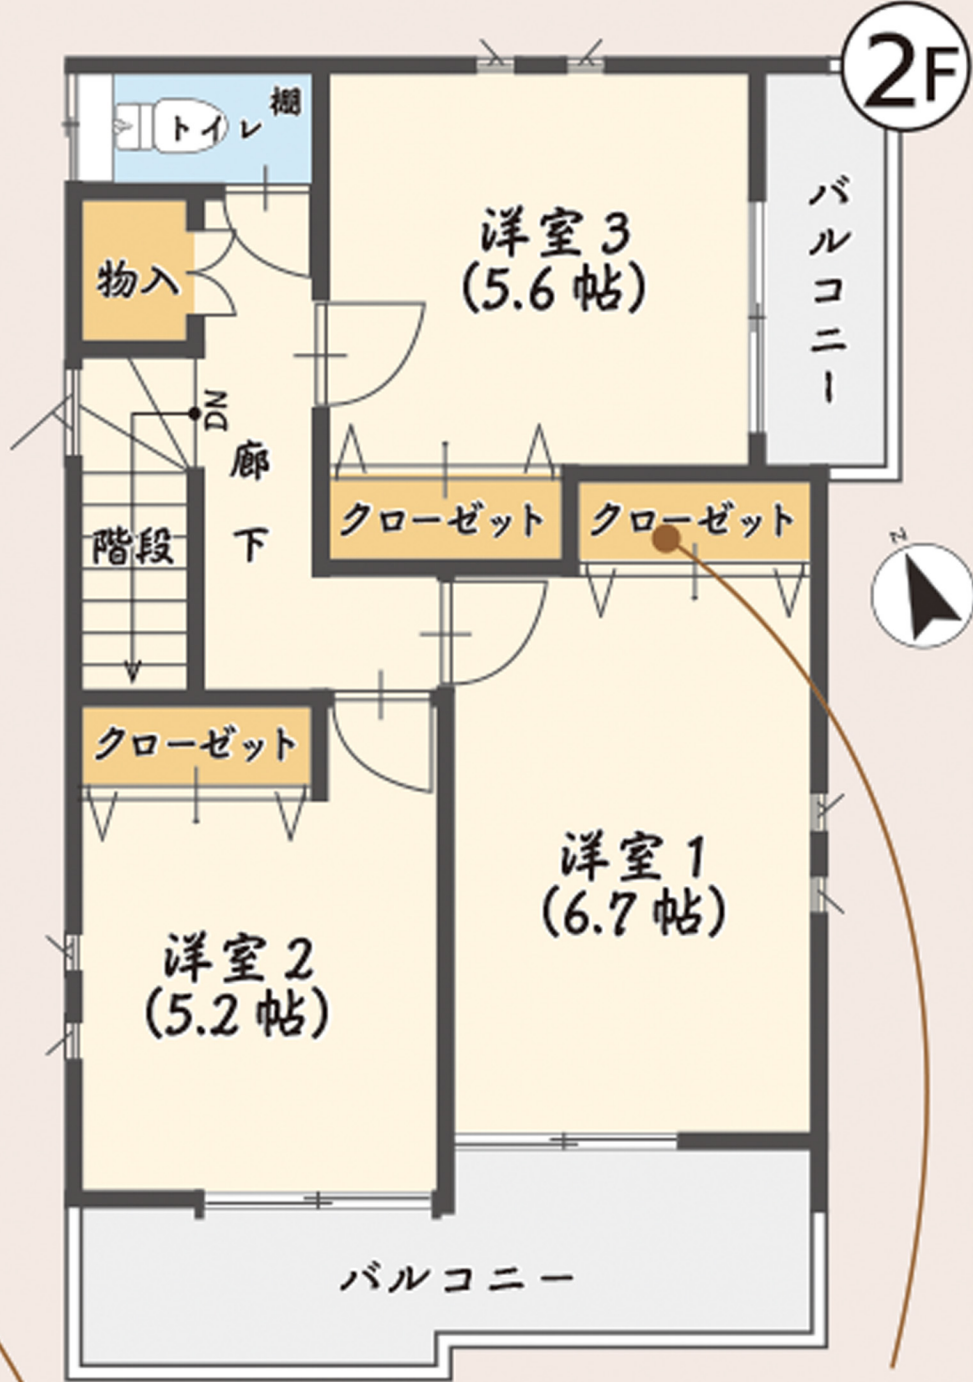


なにかと便利なパントリー

1F

2F

浴室の窓にはルーバーを設置

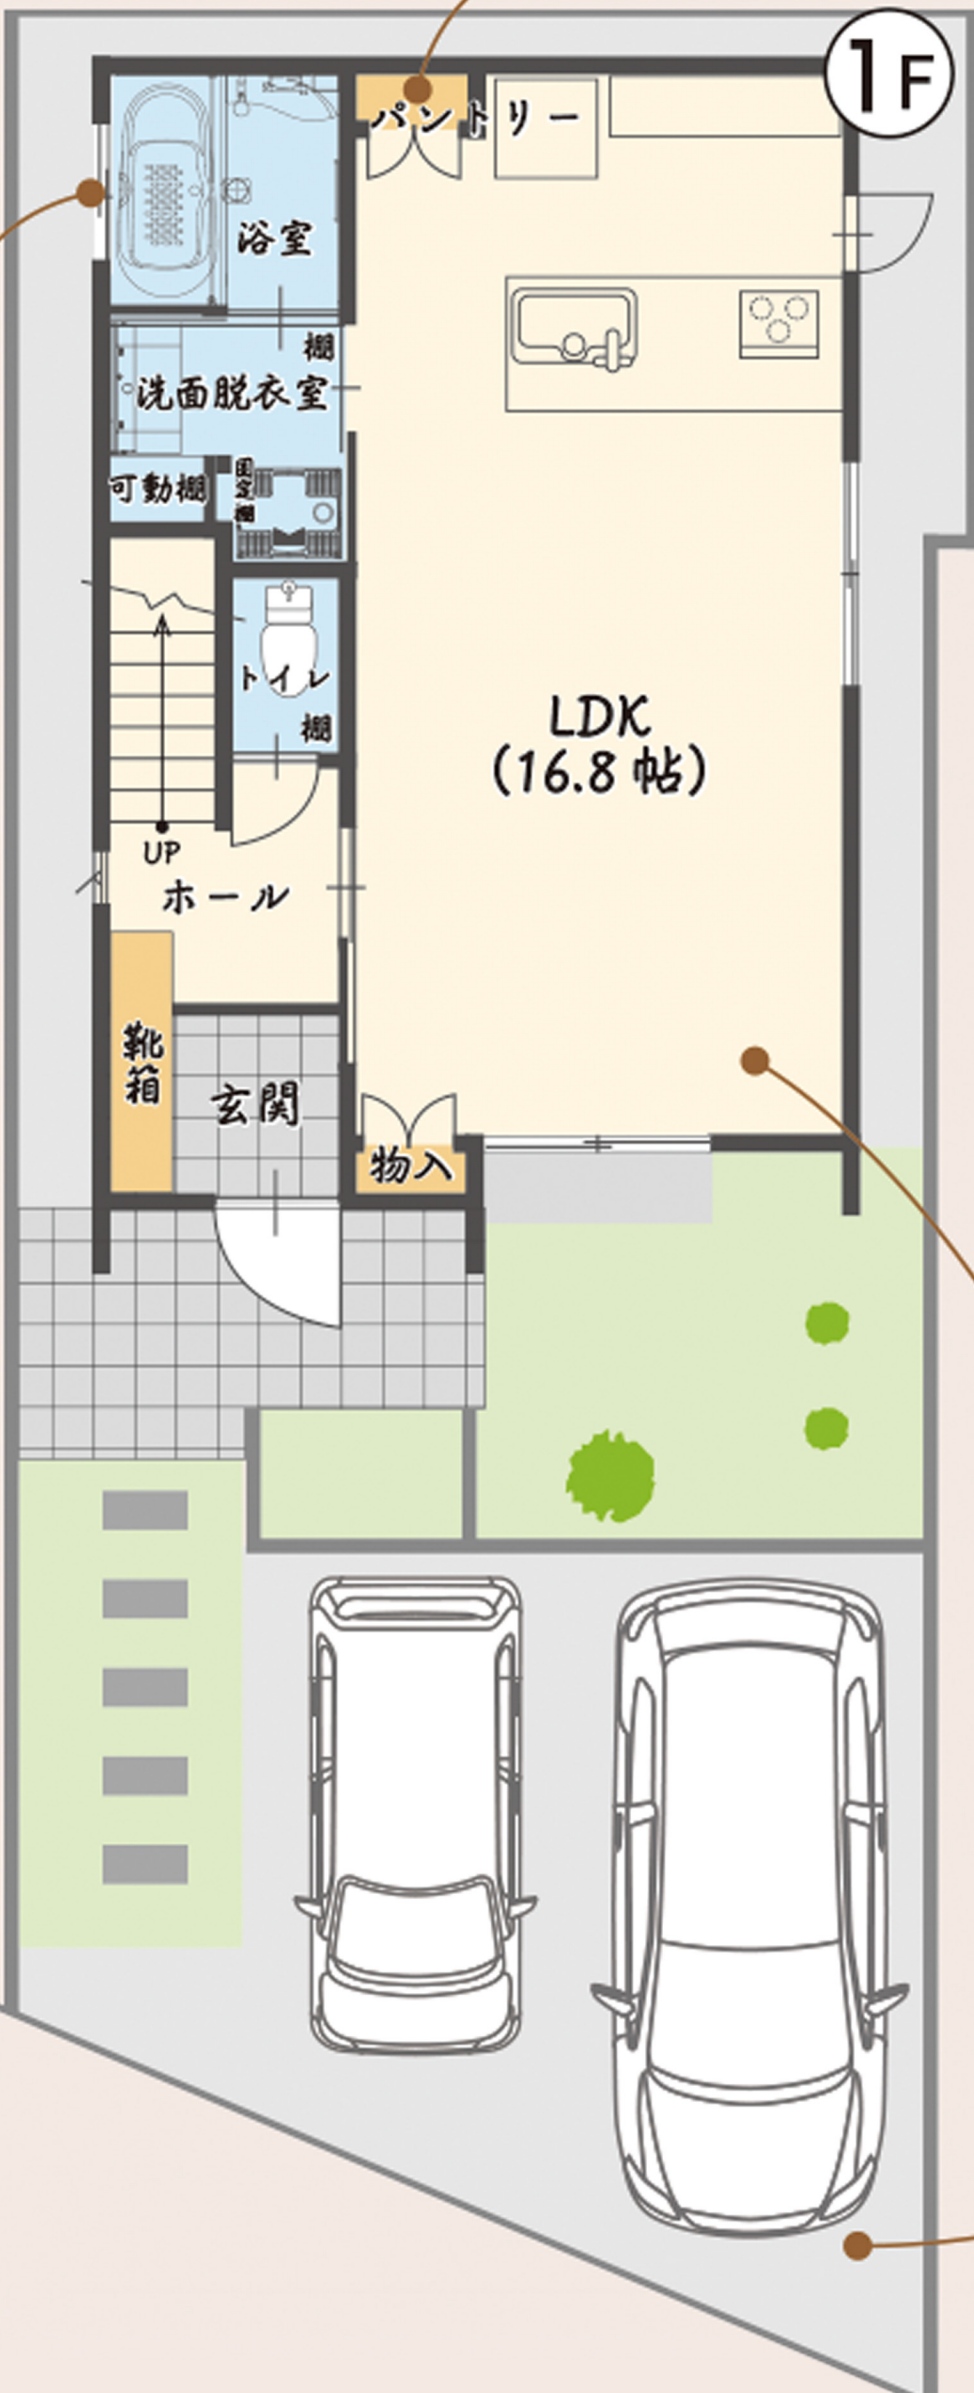

各部屋可動棚付クローゼット

南向きで明るい立地!



駐車スペース (2台)